

GRANICA STREFY OCHRONNEJ "B" UZDROWISKA KOŁOBRZEG

GRANICA STREFY OCHRONNEJ "C" UZDROWISKA KOŁOBRZEG

GRANICA PASA TECHNICZNEGO W STREFIE PASA NADBRZEŻNEGO

GRANICA PASA OCHRONNEGO W STREFIE PASA NADBRZEŻNEGO

GRANICA OBSZARU GÓRNICZEGO "KOŁOBRZEG II"

GRANICA TERENU GÓRNICZEGO DLA WÓD LECZNICZYCH I BOROWIN

GRANICA SPECJALNEGO OBSZARU OCHRONY SIEDLISK "NATURA 2000"


GRANICA "EKO - PARKU"

PARKI WPISANE DO REJESTRU ZABYTEKÓW

GRANICA PARKU ZABYTEKOWEGO

POMNIKI PRZYRODY

LINIE REGULACYJNE

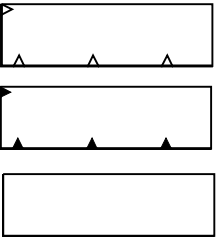


LINIA ZABUDOWY NIEPRZEKRACZALNA

LINIA ZABUDOWY OBOWIĄZUJĄCA

LINIA ROZGRANICZAJĄCA TERENY O RÓŻNYM PRZEZNACZENIU LUB RÓŻNYCH ZASADACH ZAGOSPODAROWANIA

OZNACZENIA DODATKOWE

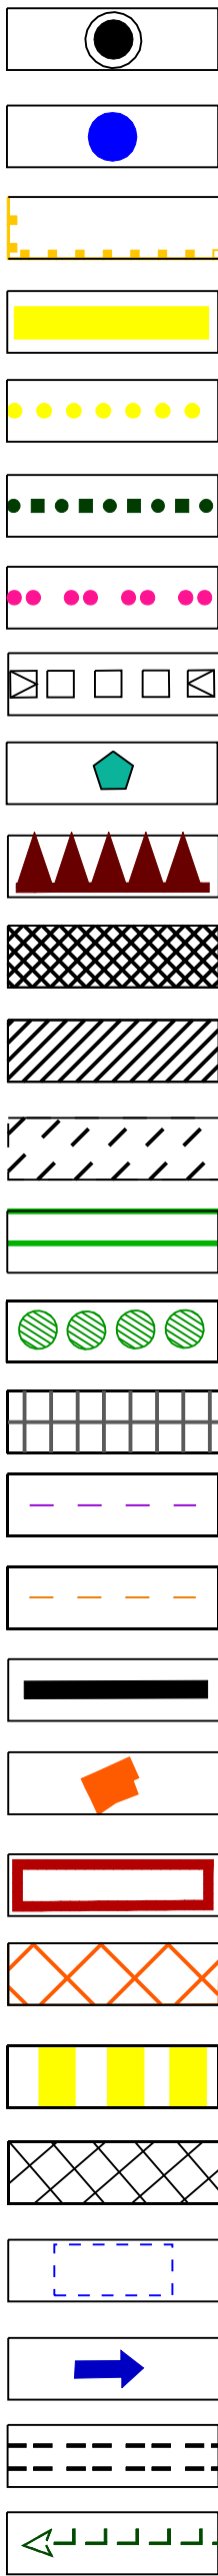

AKCENTY URBANISTYCZNE/EKSPONOWANE NAROŻNIKI BUDYNKÓW

AKCENTY PLASTYCZNE

OBSZAR REWITALIZACJI ISTNIEJĄCEJ ZABUDOWY

GŁÓWNE ALEJE PARKOWE

PARKOWE ŚCIEŻKI SPACEROWE

DROGI ROWEROWE

KRAJOWA TRASA ROWEROWA -FRAGMENT EUROPEJSKIEJ BAŁTYCKIEJ TRASY "EuroVello"- NR 10

PRZEJŚCIE NADZIEMNE

ŹRÓDŁA WÓD LECZNICZYCH I MINERALNYCH

ZBOCZE KLIFOWE

OBIEKTY BUDOWLANE WPISANE DO REJESTRU ZABYTEKÓW

OBIEKTY ZABYTEKOWE CHRONIONE PLANEM

MIEJSCA PAMIĘCI

STREFA ZIELENI TOWARZYSZĄCA ZABUDOWIE

OBOWIĄZUJĄCE LINIE NASADZEŃ ZIELENI, ZADRZEWIEŃ I ZAKRZEWIEŃ

STREFA LOKALIZACJI SEZONOWYCH MIEJSC PARKINGOWYCH

STREFA LOKALIZACJI TYMCZASOWYCH PLAŻOWYCH OBIEKTÓW GASTRONOMICZNYCH

STREFA LOKALIZACJI TYMCZASOWYCH PLAŻOWYCH OBIEKTÓW REKREACYJNYCH

STREFA LOKALIZACJI TYMCZASOWYCH OBIEKTÓW BUDOWLANYCH HANDLU SEZONOWEGO

STREFA LOKALIZACJI OBIEKTÓW BUDOWLANYCH ARCHITEKTURY OGRODOWEJ W PARKACH PUBLICZNYCH

STAŁE OBIEKTY PLAŻOWE INŻYNIERSKIE

OBSZAR PRZESTRZENI IDENTYFIKACYJNEJ

ULICE O OGRANICZONEJ DOSTĘPNOŚCI DLA RUCHU KOŁOWEGO

PRZESTRZENIE INTEGRACYJNE

URZĄDZONE ZEJŚCIA NA PLAŻĘ

WJAZD DLA POJAZDÓW ZWIĄZANYCH Z OBSŁUGĄ PLAŻY

ISTNIEJĄCE TOROWISKO DO ZACHOWANIA

GRANICA STREFY PRZYŁĄCZONEJ DO OBSZARU NATURA 2000
