



# OBJAŚNIENIA OZNACZEŃ

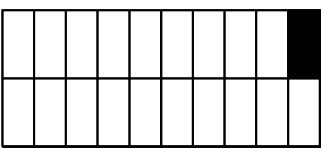

Załącznik nr 1, arkusz 10  
do Uchwały Nr XVIII/242/08  
Rady Miasta Kołobrzeg z dnia 18 lutego 2008 r.

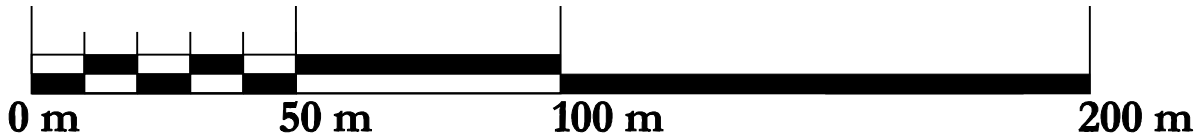

SKALA 1: 1000

## PRZEZNACZENIE TERENU

### TERENY ZABUDOWY

|            |   |
|------------|---|
| <b>UZ</b>  | TERENY ZABUDOWY USŁUGOWEJ LECZNICTWA UZDROWISKOWEGO           |
| <b>Uzo</b> | TERENY ZABUDOWY USŁUGOWEJ LECZNICTWA UZDROWISKOWEGO OTWARTEGO |
| <b>UT</b>  | TERENY ZABUDOWY USŁUGOWEJ TURYSTYCZNEJ                        |
| <b>US</b>  | TERENY SPORTU I REKREACJI                                     |
| <b>U</b>   | TERENY ZABUDOWY USŁUGOWEJ RÓŻNEJ                              |
| <b>MW</b>  | TERENY ZABUDOWY MIESZKANIOWEJ WIELORODZINNEJ                  |
| <b>MN</b>  | TERENY ZABUDOWY MIESZKANIOWEJ JEDNORODZINNEJ                  |

### TERENY ZIELENI

|           |  |
|-----------|--|
| <b>ZP</b> | TERENY ZIELENI URZĄDZONEJ                                  |
| <b>ZN</b> | TERENY ZIELENI NATURALNEJ OBJĘTEJ FORMAMI OCHRONY PRZYRODY |
| <b>ZI</b> | TERENY ZIELENI IZOLACYJNEJ                                 |
| <b>ZL</b> | TERENY LASÓW OCHRONNYCH                                    |

### TERENY KOMUNIKACJI

|             |   |
|-------------|---|
| <b>KDZ</b>  | TERENY DRÓG PUBLICZNYCH KLASY ZBIORCZYCH  |
| <b>KDL</b>  | TERENY DRÓG PUBLICZNYCH KLASY LOKALNYCH   |
| <b>KDD</b>  | TERENY DRÓG PUBLICZNYCH KLASY DOJAZDOWYCH |
| <b>KDW</b>  | TERENY DRÓG WEWNĘTRZNYCH                  |
| <b>KDS</b>  | TEREN PARKINGU WIELOPOZIOMOWEGO           |
| <b>KDX</b>  | TERENY PUBLICZNYCH CIĄGÓW PIESZYCH        |
| <b>KDP</b>  | TERENY PLACÓW PUBLICZNYCH                 |
| <b>KDWP</b> | TERENY PLACÓW WEWNĘTRZNYCH                |

### TERENY INFRASTRUKTURY TECHNICZNEJ

|          |  |
|----------|--|
| <b>E</b> | TERENY ELEKTROENERGETYKI               |
| <b>G</b> | TERENY CIEPŁOWNICTWA                   |
| <b>W</b> | TERENY WODOCIĄGÓW                      |
| <b>K</b> | TERENY KANALIZACJI                     |
|          | TEREN PASA TECHNICZNEGO INFRASTRUKTURY |

### TERENY INNE

|           |   |
|-----------|---|
| <b>PŻ</b> | TERENY STREFY BRZEGOWEJ MORZA: PLAŻY I WYDM |
|-----------|---|

## GRANICE ADMINISTRACYJNE I PLANISTYCZNE

|  |  |
|--|--|
|  | GRANICA ADMINISTRACYJNA MIASTA             |
|  | GRANICA OBSZARU OBJĘTEGO PLANEM MIEJSCOWYM |
|  | GRANICA TERENU ZAMKNIĘTEGO                 |
|  | GRANICA PORTU KOŁOBRZEG                    |

## GRANICE I OZNACZENIA TERENÓW CHRONIONYCH NA PODSTAWIE PRZEPISÓW ODREBNYCH

|  |  |
|--|--|
|  | GRANICA STREFY "A" ŚCISŁEJ OCHRONY KONSERWATORSKIEJ          |
|  | GRANICA STREFY "B" POŚREDNIEJ OCHRONY KONSERWATORSKIEJ       |
|  | GRANICA STREFY "W" OCHRONY ZABYTKÓW ARCHEOLOGICZNYCH         |
|  | GRANICA STREFY "K" OCHRONY KRAJOBRAZU KULTUROWEGO            |
|  | GRANICA STREFY "E" OCHRONY EKSPOZYCJI KRAJOBRAZU KULTUROWEGO |
|  | GRANICA STREFY OCHRONNEJ "A" UZDROWISKA KOŁOBRZEG            |